


výkres základního členění území změna č. 1 územního plánu Strunkovice nad Volyňkou

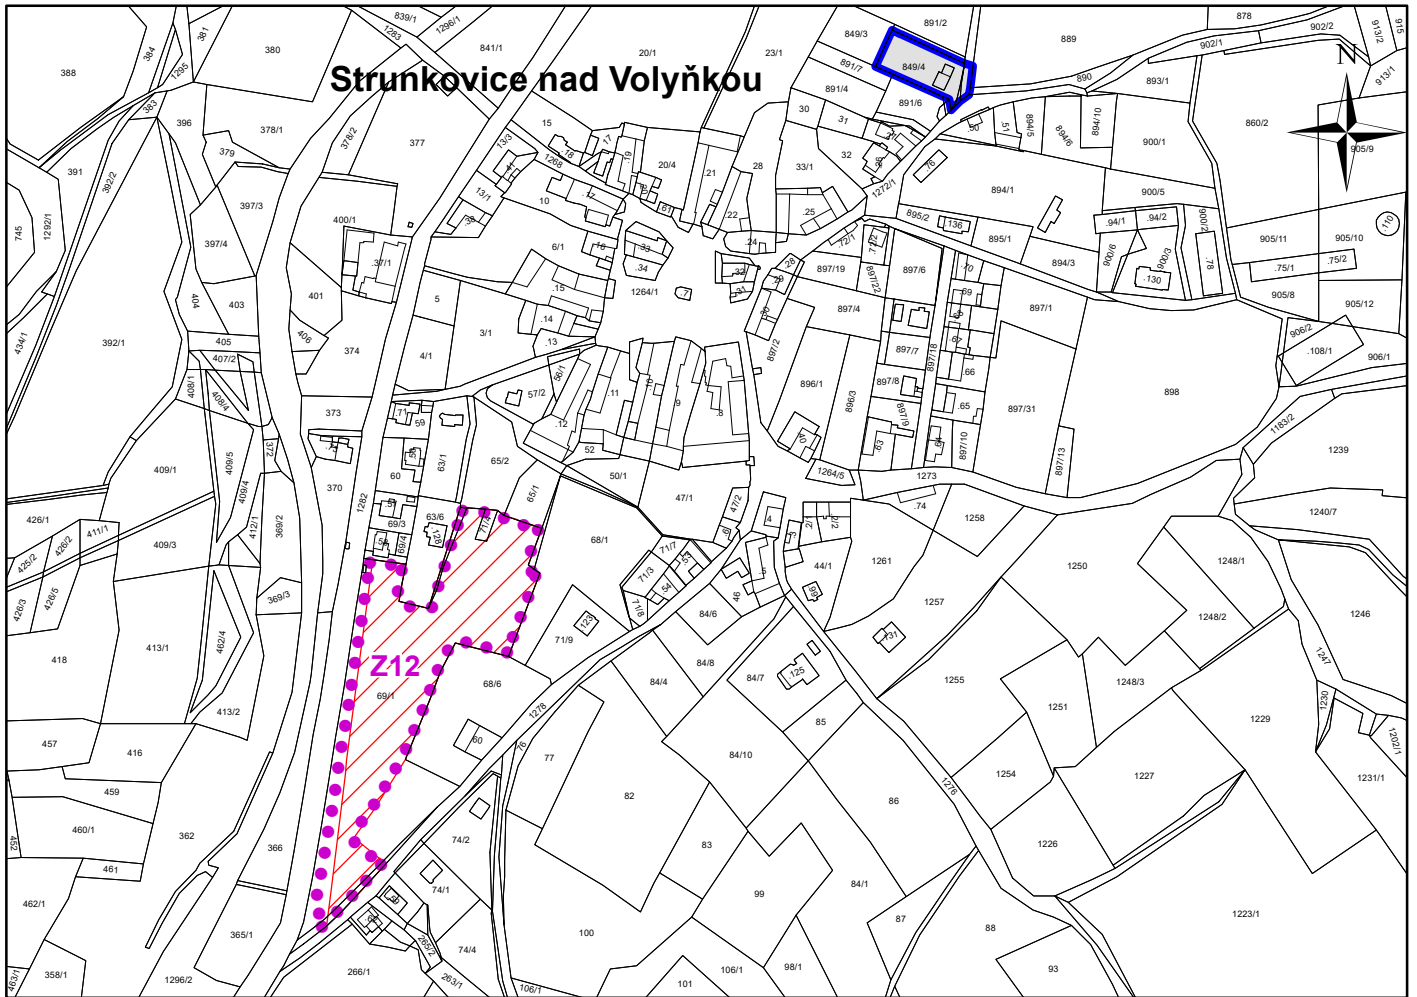


Legenda



zastavitelná plocha



aktualizované zastavěné území k 1. 4. 2021

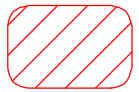

plocha nebo koridor, v němž je rozhodování o změnách v území podmíněno zpracováním územní studie

Záznam o účinnosti

vydávající správní orgán: Zastupitelstvo obce Strunkovice nad Volyňkou	datum nabytí účinnosti:
oprávněná úřední osoba pořizovatele jméno a příjmení: Ing. Simona Ťoupalíková funkce: oprávněná úřední osoba pořizovatele podpis: jméno a příjmení: Mgr. Zdeněk Filip funkce: starosta obce podpis:	otisk úředního razítka pořizovatele

0 50 100 200 300 400 500 m



Měřítko 1:5 000