


hlavní výkres změna č. 1 územního plánu Strunkovice nad Volyňkou

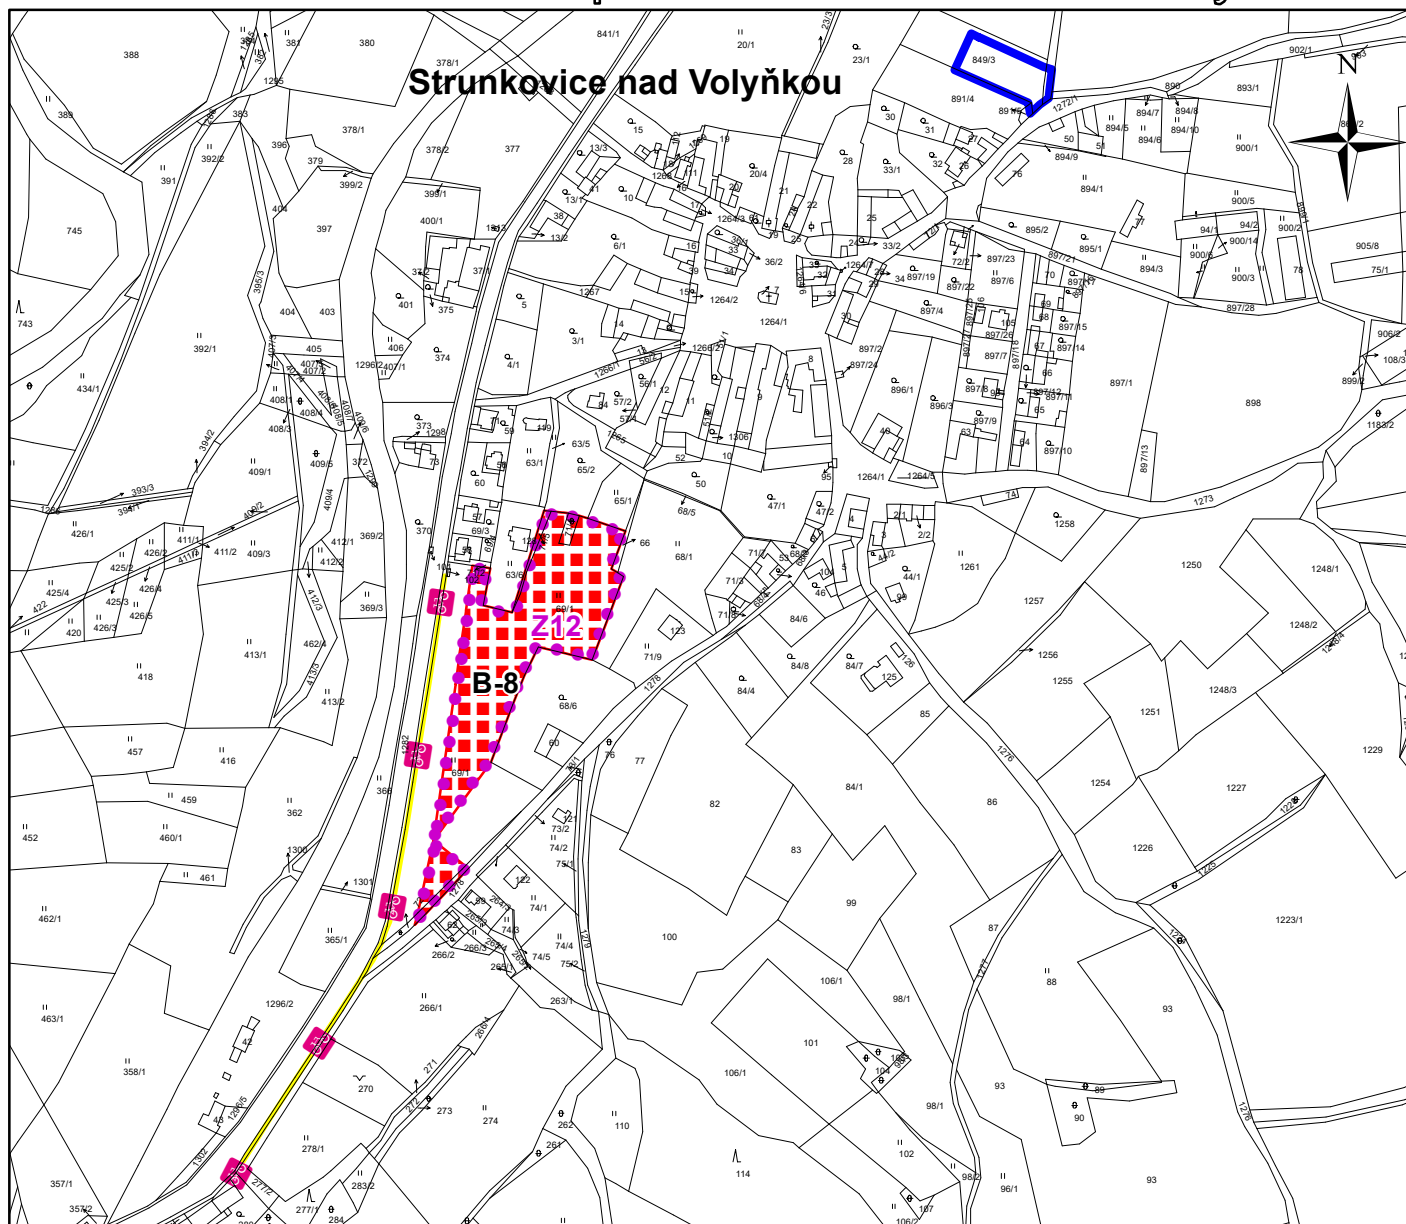

plochy
změn



plochy bydlení

Legenda



zastavitelná plocha



aktualizované zastavěné území k 1. 4. 2021



informativní trasa komunikace pro pěší a cyklisty

Záznam o účinnosti

vydávající správní orgán:

Zastupitelstvo obce Strunkovice nad Volyňkou

datum nabytí účinnosti:

oprávněná úřední osoba pořizovatele

jméno a příjmení: **Jolana Zahrádková**

funkce: **oprávněná úřední osoba pořizovatele**

podpis:

jméno a příjmení: **Mgr. Zdeněk Filip**

funkce: **starosta obce**

podpis:

otisk úředního razítka pořizovatele



Měřítko 1:5 000