








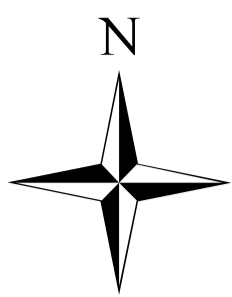


Legenda

-  hranice katastrálních území
-  řešené území
-  zastavěné území k 1. 5. 2017
-  zastavitelná plocha
-  maximální hranice negativních vlivů
-  urbanisticky hodnotný prostor
-  architektonické hodnoty
-  menší sakrální stavby a ostatní drobné hodnoty
-  přírodní hodnoty






hlavní výkres


územní plán Strunkovice nad Volyňkou



ÚSES


-  biocentrum
-  biokoridor
-  interakční prvek
- L (BC) lokální (biocentrum)
- R (BK) regionální (biokoridor)

- | | | |
|--|--|---|
| plochy stabilizované | plochy změn | |
|  B |  B-1 | plochy bydlení |
|  SO | | plochy smíšené obytné |
|  SOv |  SOv-1 | plochy smíšené obytné - venkovské |
|  OV | | plochy občanského vybavení |
|  VP | | plochy veřejných prostranství |
|  Zsv | | plochy zeleně - soukromá a vyhrazená |
|  Dis |  Dis-1 | plochy dopravní infrastruktury - silniční |
| |  Dis-D5/3 | plochy dopravní infrastruktury - D5/3 |
|  Diž | | plochy dopravní infrastruktury - železniční |
|  TI |  TI-1 | plochy technická infrastruktura |
|  VSz | | plochy výroby a skladování |
|  VV | | plochy vodní a vodohospodářské |
|  ZE | | plochy zemědělské |
|  LE | | plochy lesní |
|  PŘ | | plochy přírodní |
|  SNÚ | | plochy smíšené nezastavěného území |

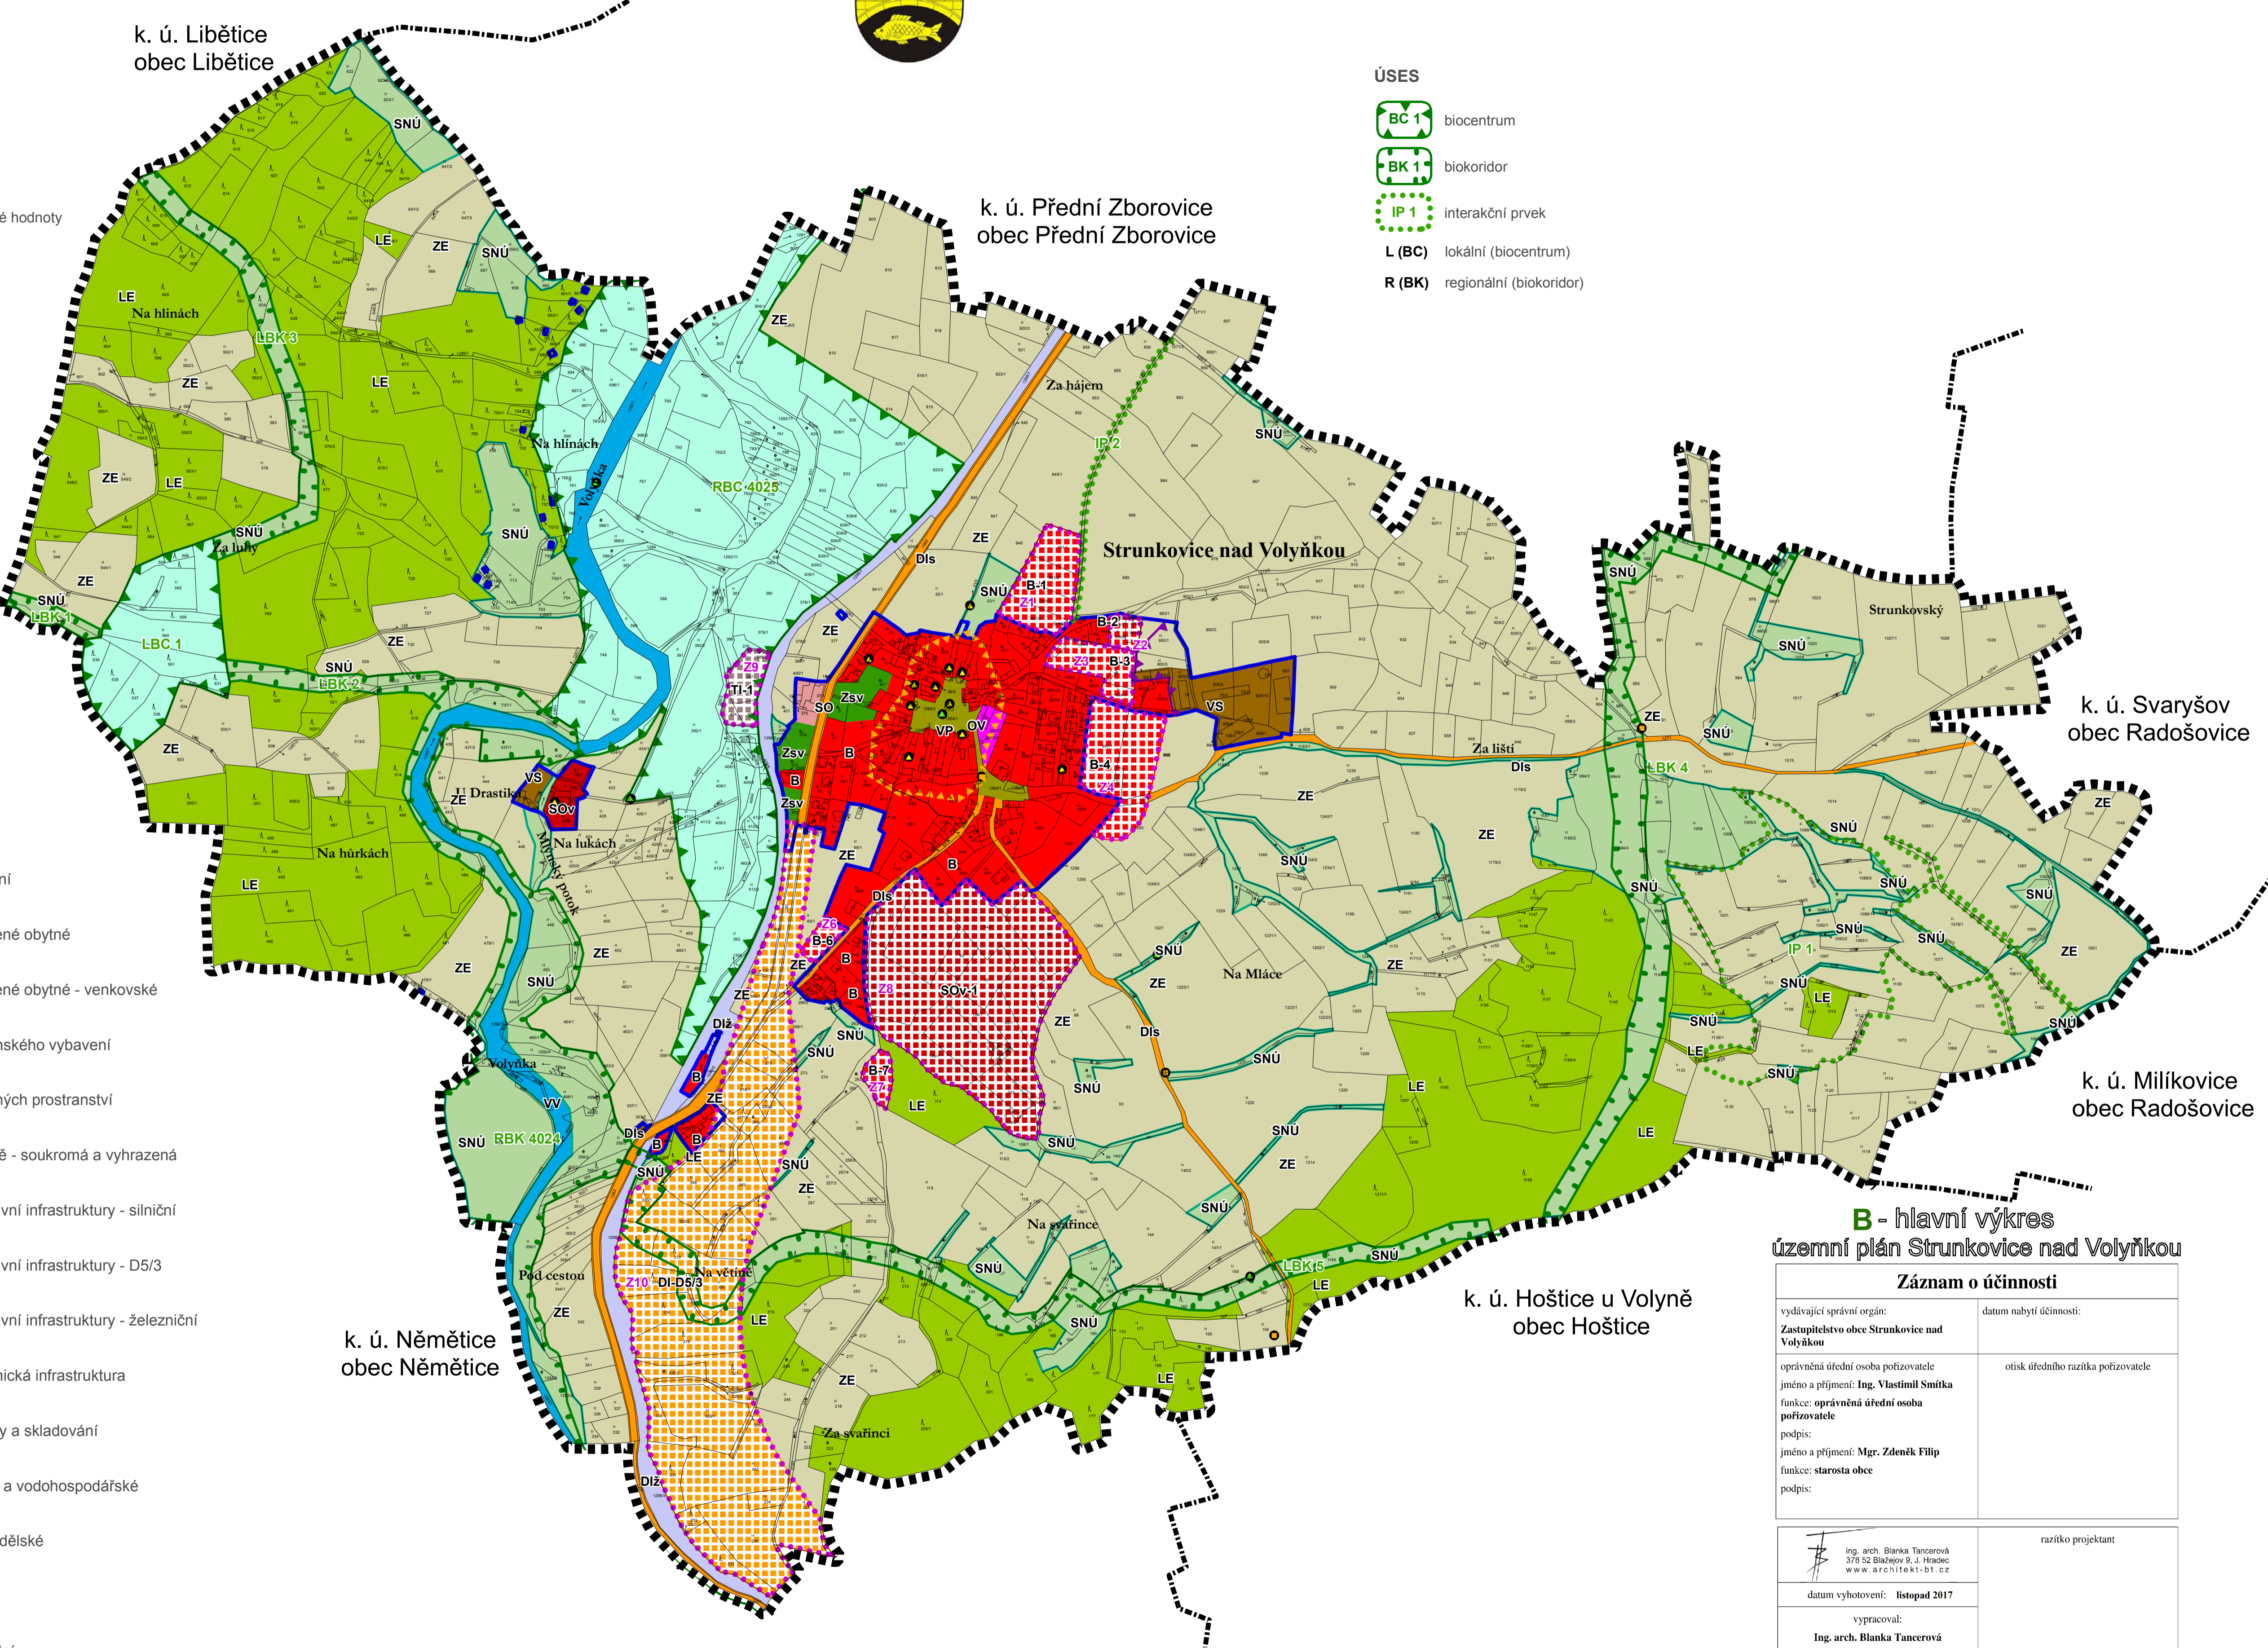

B - hlavní výkres
územní plán Strunkovice nad Volyňkou

Záznam o účinnosti	
vydávající správní orgán: Zastupitelstvo obce Strunkovice nad Volyňkou	datum nabytí účinnosti:
oprávněná úřední osoba pořizovatele jméno a příjmení: Ing. Vlastimil Smitka funkce: oprávněná úřední osoba pořizovatele	otisk úředního razítka pořizovatele
podpis: jméno a příjmení: Mgr. Zdeněk Filip funkce: starosta obce	
podpis:	

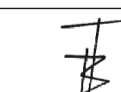 Ing. arch. Blanka Tancerová 376 52 Blahoslov 9, J. Hradec www.architekt-bt.cz	razítko projektant
datum vyhotovení: listopad 2017	
vypracoval: Ing. arch. Blanka Tancerová	
odpovědný projektant: Ing. arch. Blanka Tancerová	
číslo paré:	

