



výkres hodnot, záměrů a problémů

doplňující průzkumy a rozbor územního plánu Strunkovice nad Volyňkou

legenda

- řešené území
- číslo silnice
- číslo železnice

ochrana přírody a krajiny

- regionální biokoridor

zemědělský půdní fond a pozemky určené k plnění funkcí lesa

- les
- vzdálenost 50 m od okraje lesa
- investice do půdy za účelem zlepšení půdní úrodnosti
- bonitovaná půdně ekologická jednotka
- bonitovaná půdně ekologická jednotka/ třída ochrany

vodní režim

- vodní plocha
- vodní tok
- záplavové území Q100
- aktivní zóna záplavového území
- zranitelná oblast - celé řešené území

ochrana nerostných surovin

- ložiska nerostných surovin

hodnoty území

- nemovitá kulturní památka
- hodnoty
- významný vyhlídkový bod
- urbanisticky hodnotný prostor
- území archeologických nálezů

veřejná dopravní infrastruktura

- silnice
- ochranné pásmo silnic
- železniční dráha
- ochranné pásmo železniční dráhy
- koridor dopravní infrastruktury
- ostatní komunikace

možné směry rozvoje


- lokality vhodné pro rozvoj bydlení

problémy

- problémy
- označení problému dle textové části

veřejná technická infrastruktura

- elektrická stanice
- elektrické vedení vysokého napětí
- ochranné pásmo elektrizační soustavy
- středotlaký plynovod
- vysokotlaký plynovod
- ochranné pásmo plynovodu
- technologický objekt na plynovodu
- bezpečnostní pásmo technologického objektu na plynovodu
- ochranné pásmo technologického objektu na plynovodu
- komunikační vedení včetně ochranného pásma
- radiové směrové spoje

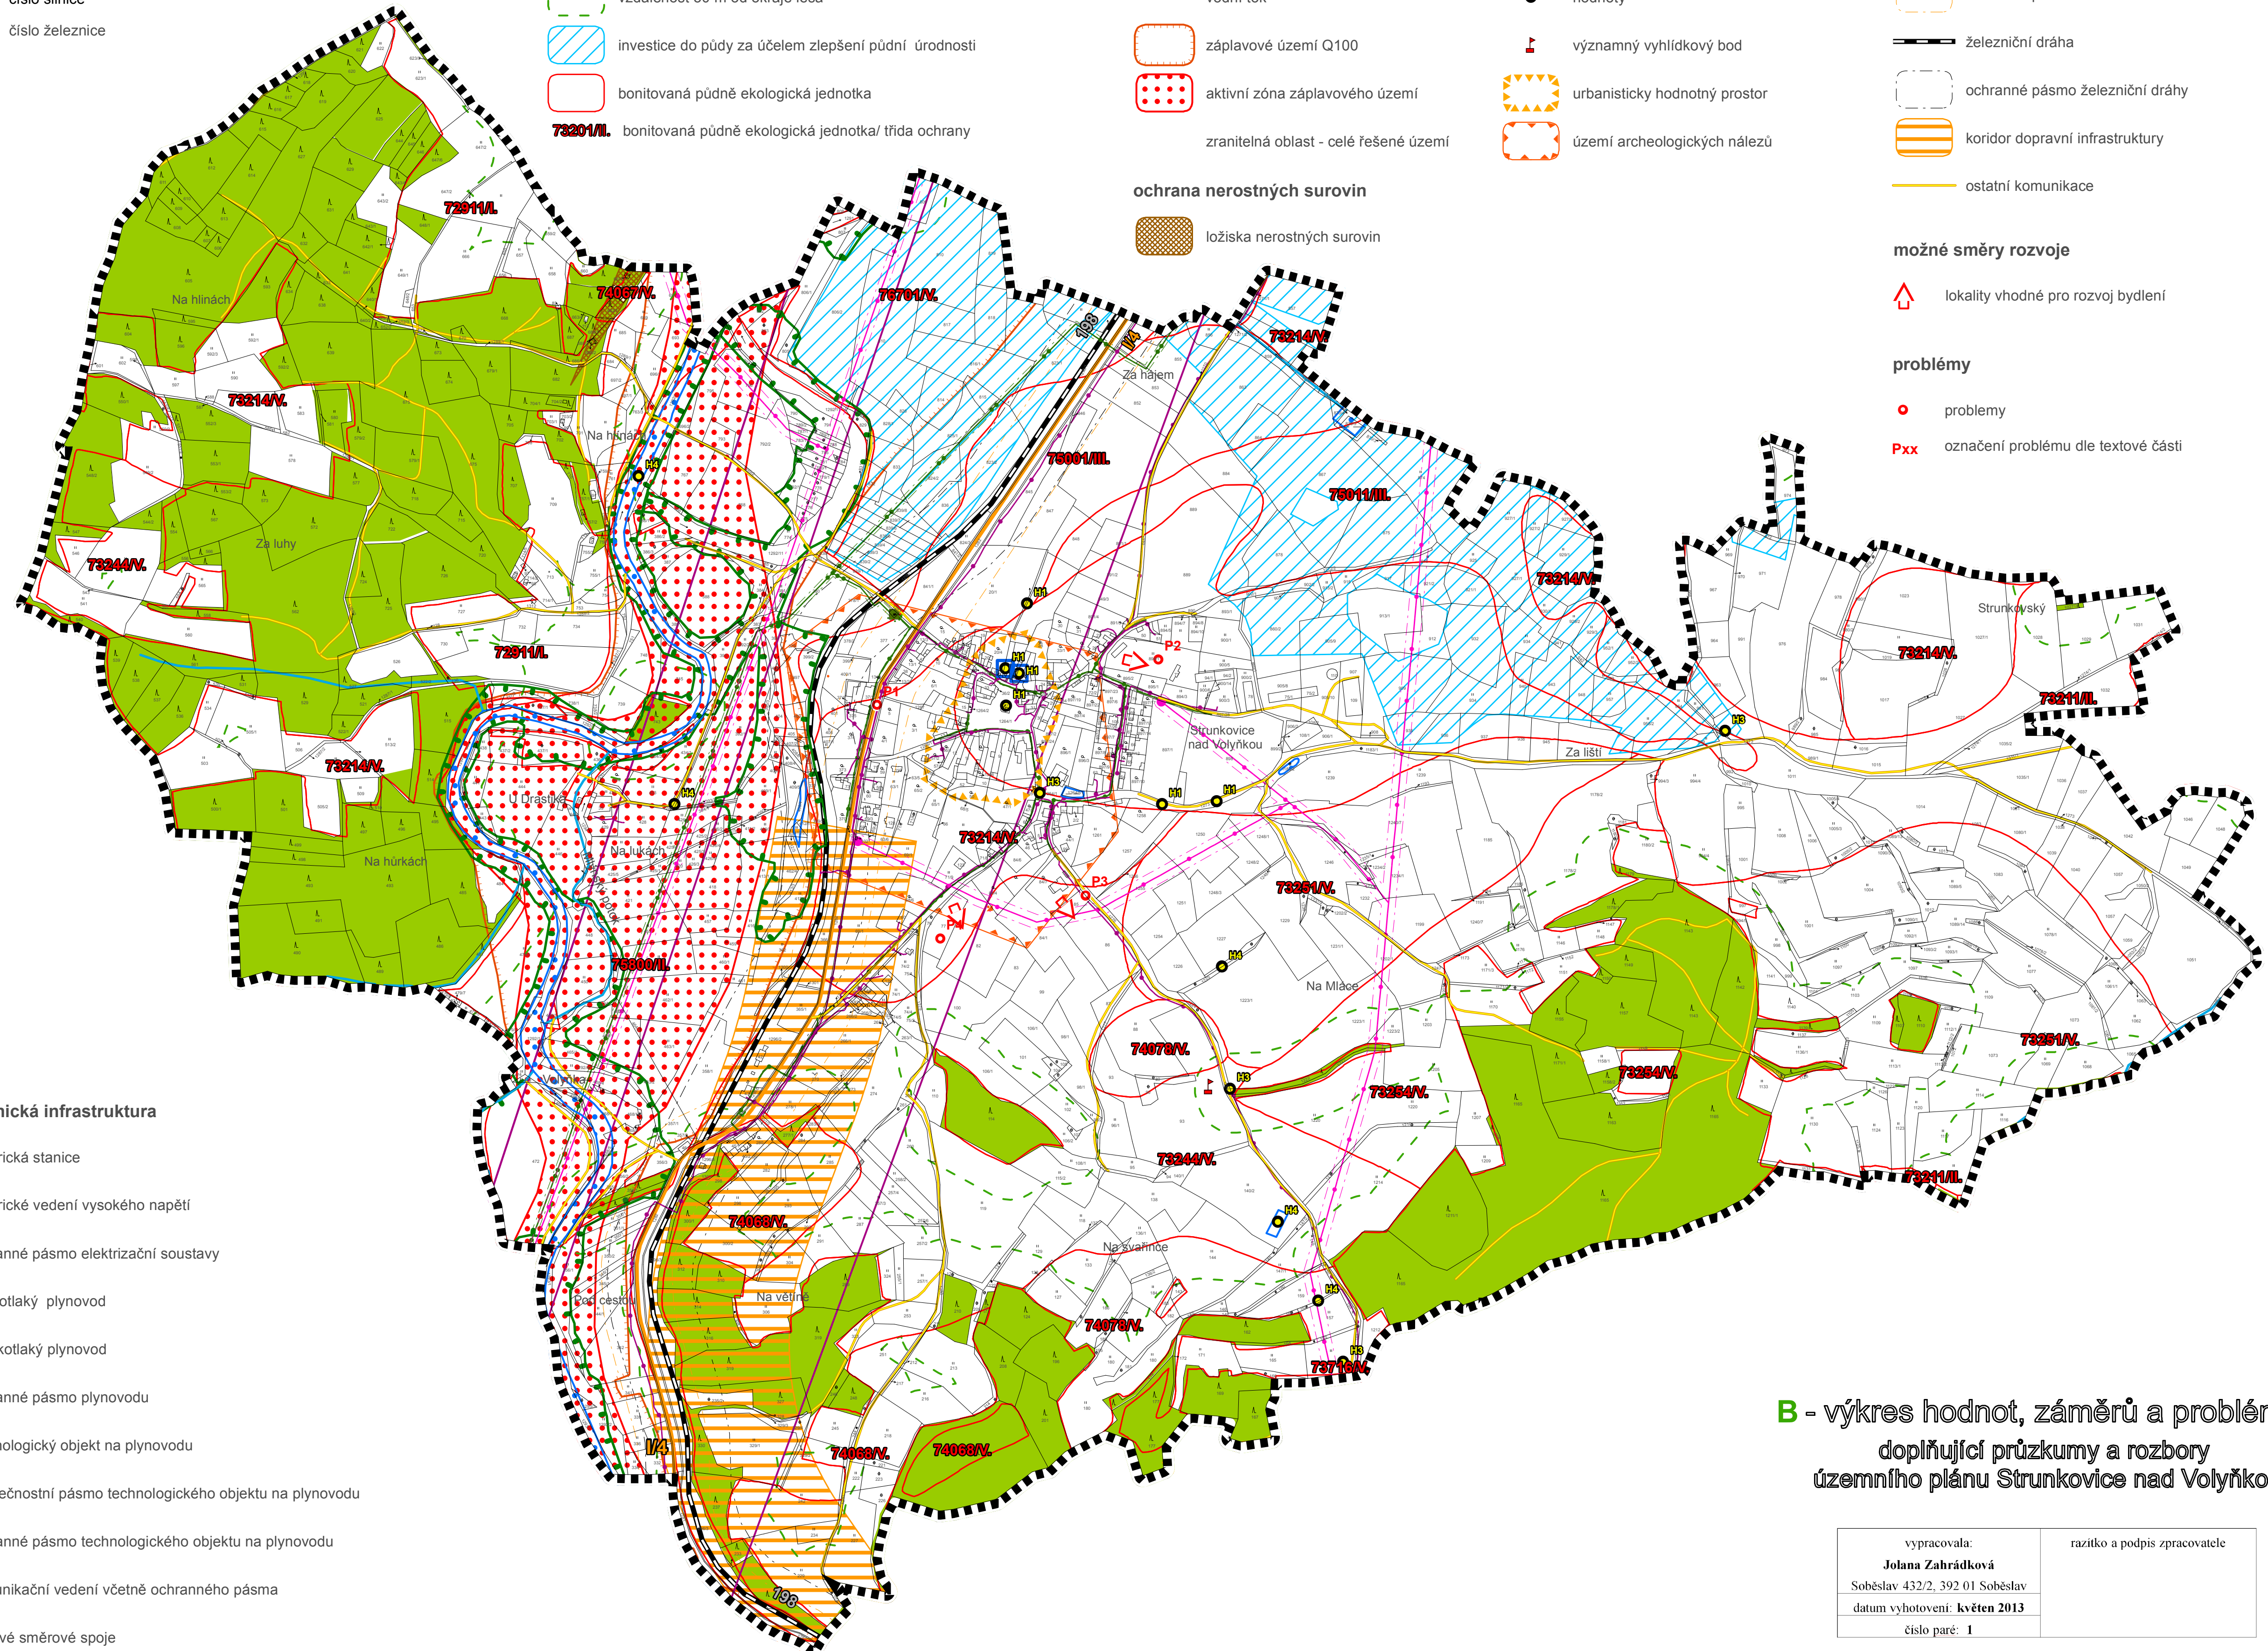

B - výkres hodnot, záměrů a problémů doplňující průzkumy a rozbor územního plánu Strunkovice nad Volyňkou

vypracovala: Jolana Zahradková Soběslav 432/2, 392 01 Soběslav datum vyhotovení: květen 2013 číslo paré: 1	razítko a podpis zpracovatele
---	-------------------------------